

PLAN DE COMMERCIALISATION

Date d'édition : 12/01/2021




FACADE SUD-OUEST



FACADE SUD-EST



FACADE NORD-EST

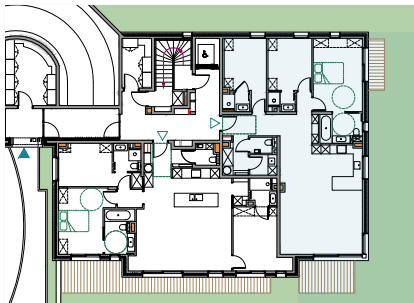


PLAN D'ÉTAGE - RDC

LÉGENDE

- Espaces de vie, cuisine, entrée, dégagements
- Chambres
- Sanitaires
- Balcons, terrasses
- Jardin
- C/F Baie coulissante
- PF Porte-fenêtre
- F Fenêtre
- PP Porte
- PC Porte coulissante
- PL Placard
- GT Gaine technique
- ECS Ballon d'eau chaude



ÉCHELLE : 1/75 °

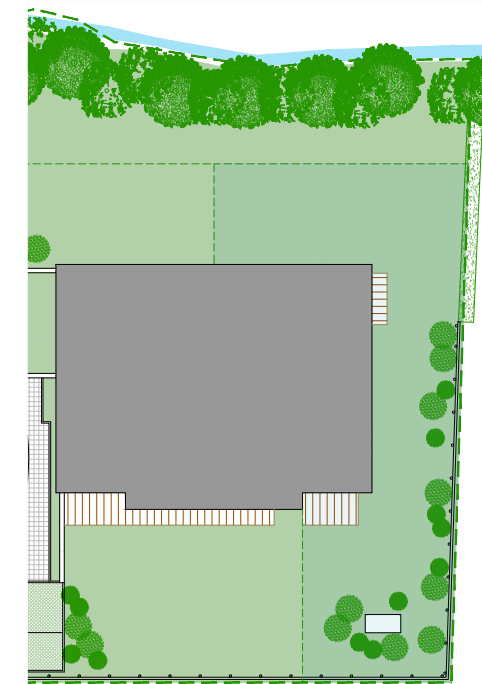

PLAN MASSE - JARDIN



Lieu-dit LA GLIÈRE - 74120 MEGÈVE

BÂTIMENT	N°	TYPE	NIVEAU
C	C-002	T4	RDC
PIÈCES		SURFACES HABITABLES	
ENTREE + PL		10,32	
DRESSING		3,91	
SALON-REPAS		30,83	
CUISINE		8,44	
DEGAGEMENT		1,50	
CHAMBRE MASTER 1 + PL		15,68	
SDB MASTER 1		5,14	
CHAMBRE 2 + PL		10,96	
SDB 2		2,15	
CHAMBRE 3 + PL		9,98	
SDB 3		2,08	
WC		1,55	
BUANDERIE		2,43	
TOTAL (m²)		104,97	
SURFACES ANNEXES		SURFACES	
TERRASSE 1		7,96	
TERRASSE 2		3,57	
JARDIN		314,88	
TOTAL (m²)		326,4	

PLAN MASSE



ARCHITECTURE 770 Architectes DPLG
111 rue St-François BP51 - 74120 Megève | 04 50 47 15 38 | architecture770@orange.fr
DOMINIQUE PACOTTE ARCHITECTURE Architectes DPLG
56 rue de Montreuil - 94300 Vincennes | 01 48 08 15 24 | dpacotte@me.com



PROMOTION IMMOBILIERE
Edifim Montagne
6, Avenue du Pont-Neuf
Cran Gevrier - 74960 ANNECY
04 50 33 56 63 | edifim.fr

Des modifications sont susceptibles d'être apportées à ce plan en fonction des études techniques et des nécessités techniques de la réalisation de ce programme. Les indications portées sur ce plan, cotes, surfaces, pente de terrain, ainsi que la position des éléments techniques sont indicatives. Les retombées, poutres, faux plafonds, radiateurs ne sont pas systématiquement représentés. Les indications des équipements et plantations ne sont pas contractuelles.

09/13/21