


MEGÈVE - 74120



PLAN DE MASSE

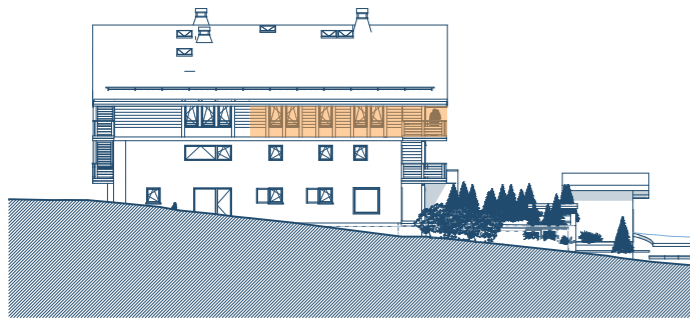

FACADE EST



FACADE NORD



PLAN - NIVEAU 2



PROMOTEUR
CONSTRUCTEUR
PRIAMS

ALTITUDE




STALLION
EXCLUSIVE LODGE

Megève

Appartement de M. et Mme

Bâtiment : **A**
Appartement : **A25** Niveau : **2** Type : **T4**
Cave n° : Garage n° : Parking n° :


Pièces	Surface Habit.	Surf H<1.80m
Entrée	6,30	
Séjour / Cuisine	28,94	
Chambre 1	12,44	
Chambre 2	11,82	
Chambre 3	7,59	
Sdb	4,88	
Sde 1	3,70	
Sde 2	2,71	
WC	1,95	
Dgt	2,83	

TOTAL	83,16 m²
Balcon (environ)	12,10 m ²
Surface totale ponderée*	86,79 m ²


* 30% de la surface de la terrasse et de la surface < 1.80m + SHAB


MAJ 24/01/2020

 120, avenue des Jourdiès 74800 SAINT-PIERRE-EN-FAUCIGNY
Tél : 04 50 07 07 07 Fax : 04 50 07 09 10
info@geronimo.pro
www.geronimo-architectes.fr

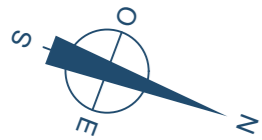

MEGÈVE - 74120

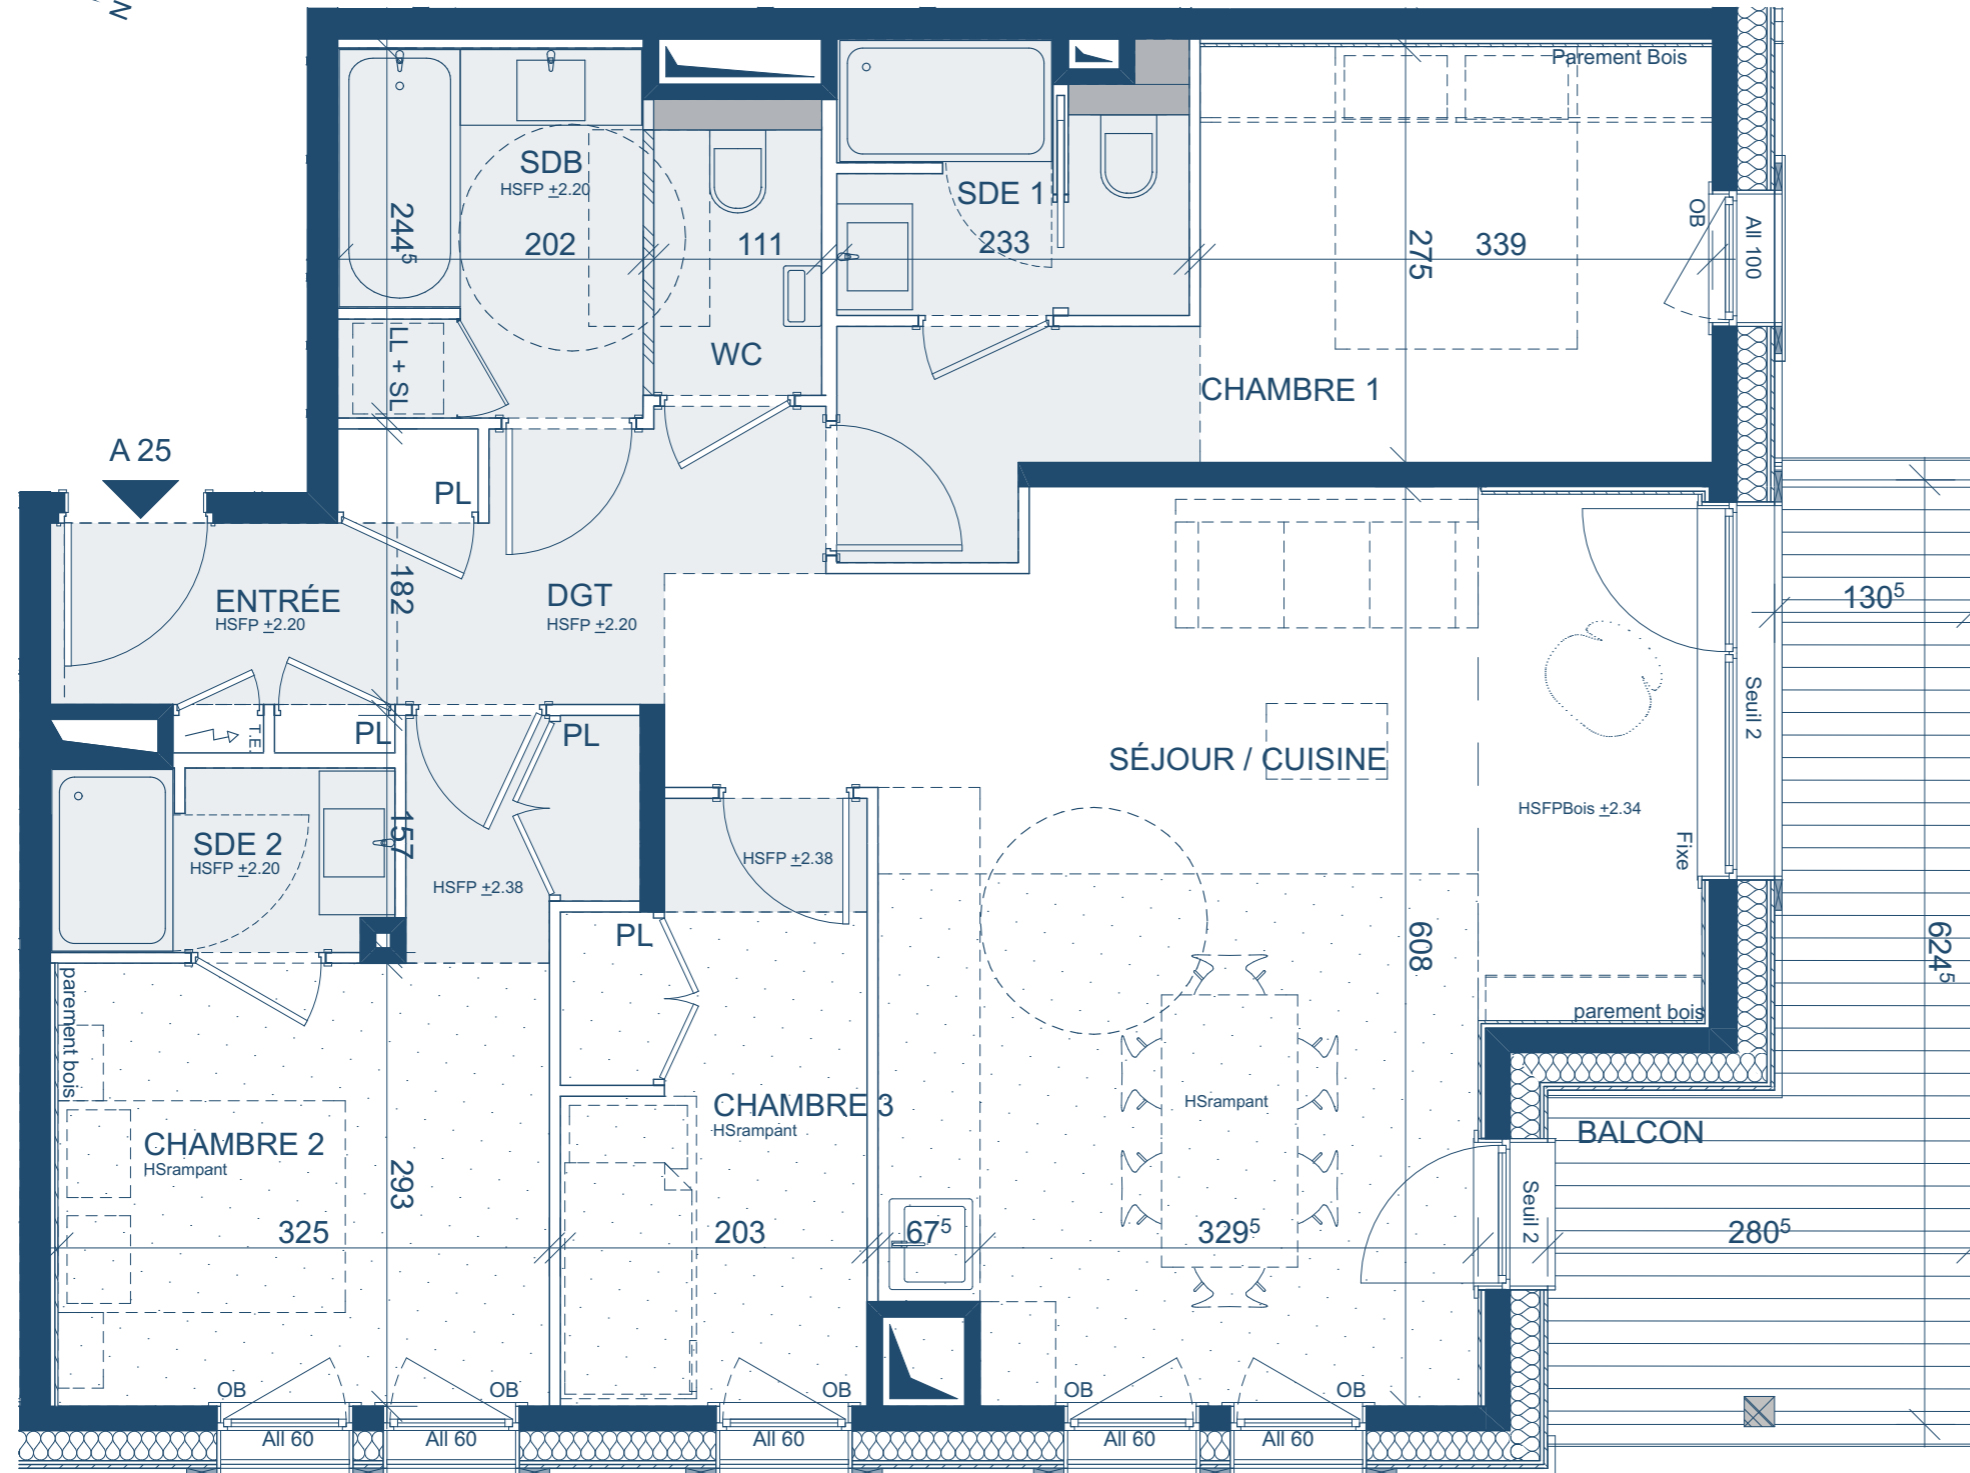

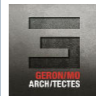Pièces	Surface Habit.	Surf H<1.80m
Entrée	6,30	
Séjour / Cuisine	28,94	
Chambre 1	12,44	
Chambre 2	11,82	
Chambre 3	7,59	
Sdb	4,88	
Sde 1	3,70	
Sde 2	2,71	
WC	1,95	
Dgt	2,83	
TOTAL		83,16 m²
Balcon (environ)		12,10 m ²
Surface totale pondérée*		86,79 m ²
* 30% de la surface de la terrasse et de la surface < 1.80m + SHAB		
MAJ 24/01/2020		
 120, avenue des Jourdiès 74800 SAINT-PIERRE-EN-FAUCIGNY Tél : 04 50 07 07 07 Fax : 04 50 07 09 10 info@geronimo.pro www.geronimo-architectes.fr		

LesPlansBleusPriams®

Version 1 TMP : 20/09/2019
Version 2 TMP : 24/01/2020



APPARTEMENT: A25

Megève

Echelle : 1:50

www.priams.fr
46, Avenue Gambetta
74000 ANNECY
Tél 04 50 23 19 13
Fax 04 50 09 04 47
e-mail :info@priams.fr



Nota : Les surfaces indiquées sont approximatives et peuvent varier dans le cadre de la législation des vente en futur état d'achèvement (+ ou - 5%). Les retombées, sorties et canalisations ne sont pas figurées. Des modifications sont susceptibles d'être apportées en fonction des nécessités techniques de la réalisation tant en ce qui concerne les dimensions libres que l'équipement. Les éviers, meubles sous éviers et mobiliers ne sont pas fournis, seul leur positionnement est donné à titre indicatif.