



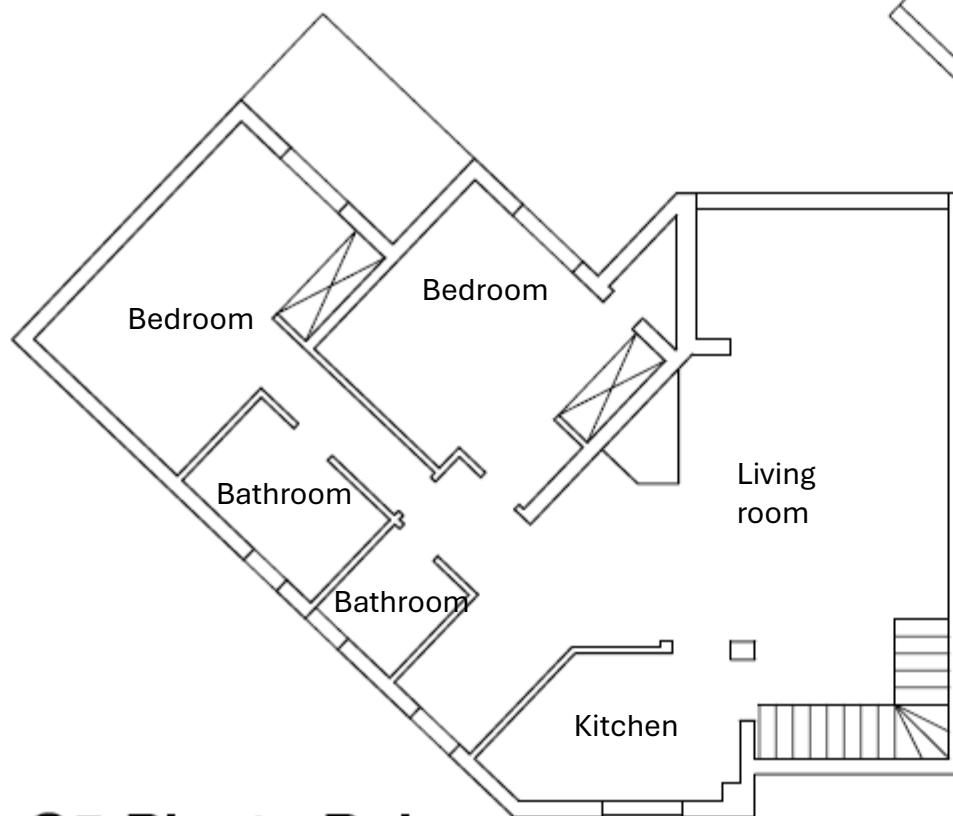

C5 Planta Baja

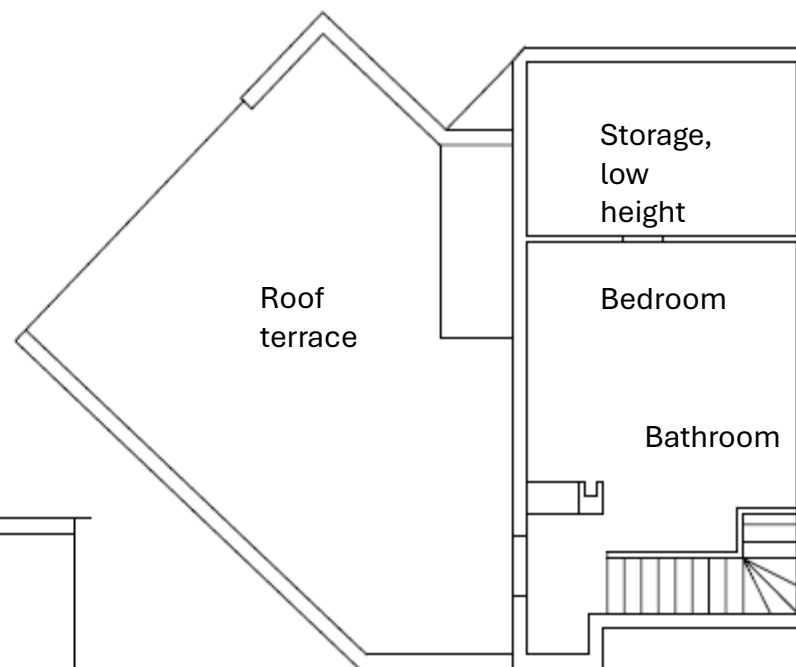

C5 Planta Piso

ESCALA 1/100	ARQUITECTO Jaume Dels Sants Galmés Monserrat Eduardo Coll Torres  C/DE OLEON, 1 CALA D'OR TEL. 00 34 971 452 412 FAX. 00 34 971 442 329 e-mail: arquitectos@jgalmes.com	FECHA PROYECTO 0000
FINANCIA Jaume Dels Sants Galmés Monserrat	Edificio COLL TORRES	FECHA PLANO C5
PROPIETARIO CIF: H407307580 C.P. Complejo residencial Aroo Ibis		SUBSTITUYA C5
PROYECTO Estudio topográfico Levantamiento de planos		SUBSTITUIDO POR CALA D'OR
SITUACIÓN Camp de Mar Camí de Salinaró		
DESCRIPCIÓN PLANO APARTAMENTO Apartamentos Aroo Ibis		